


plattegrond begane grond

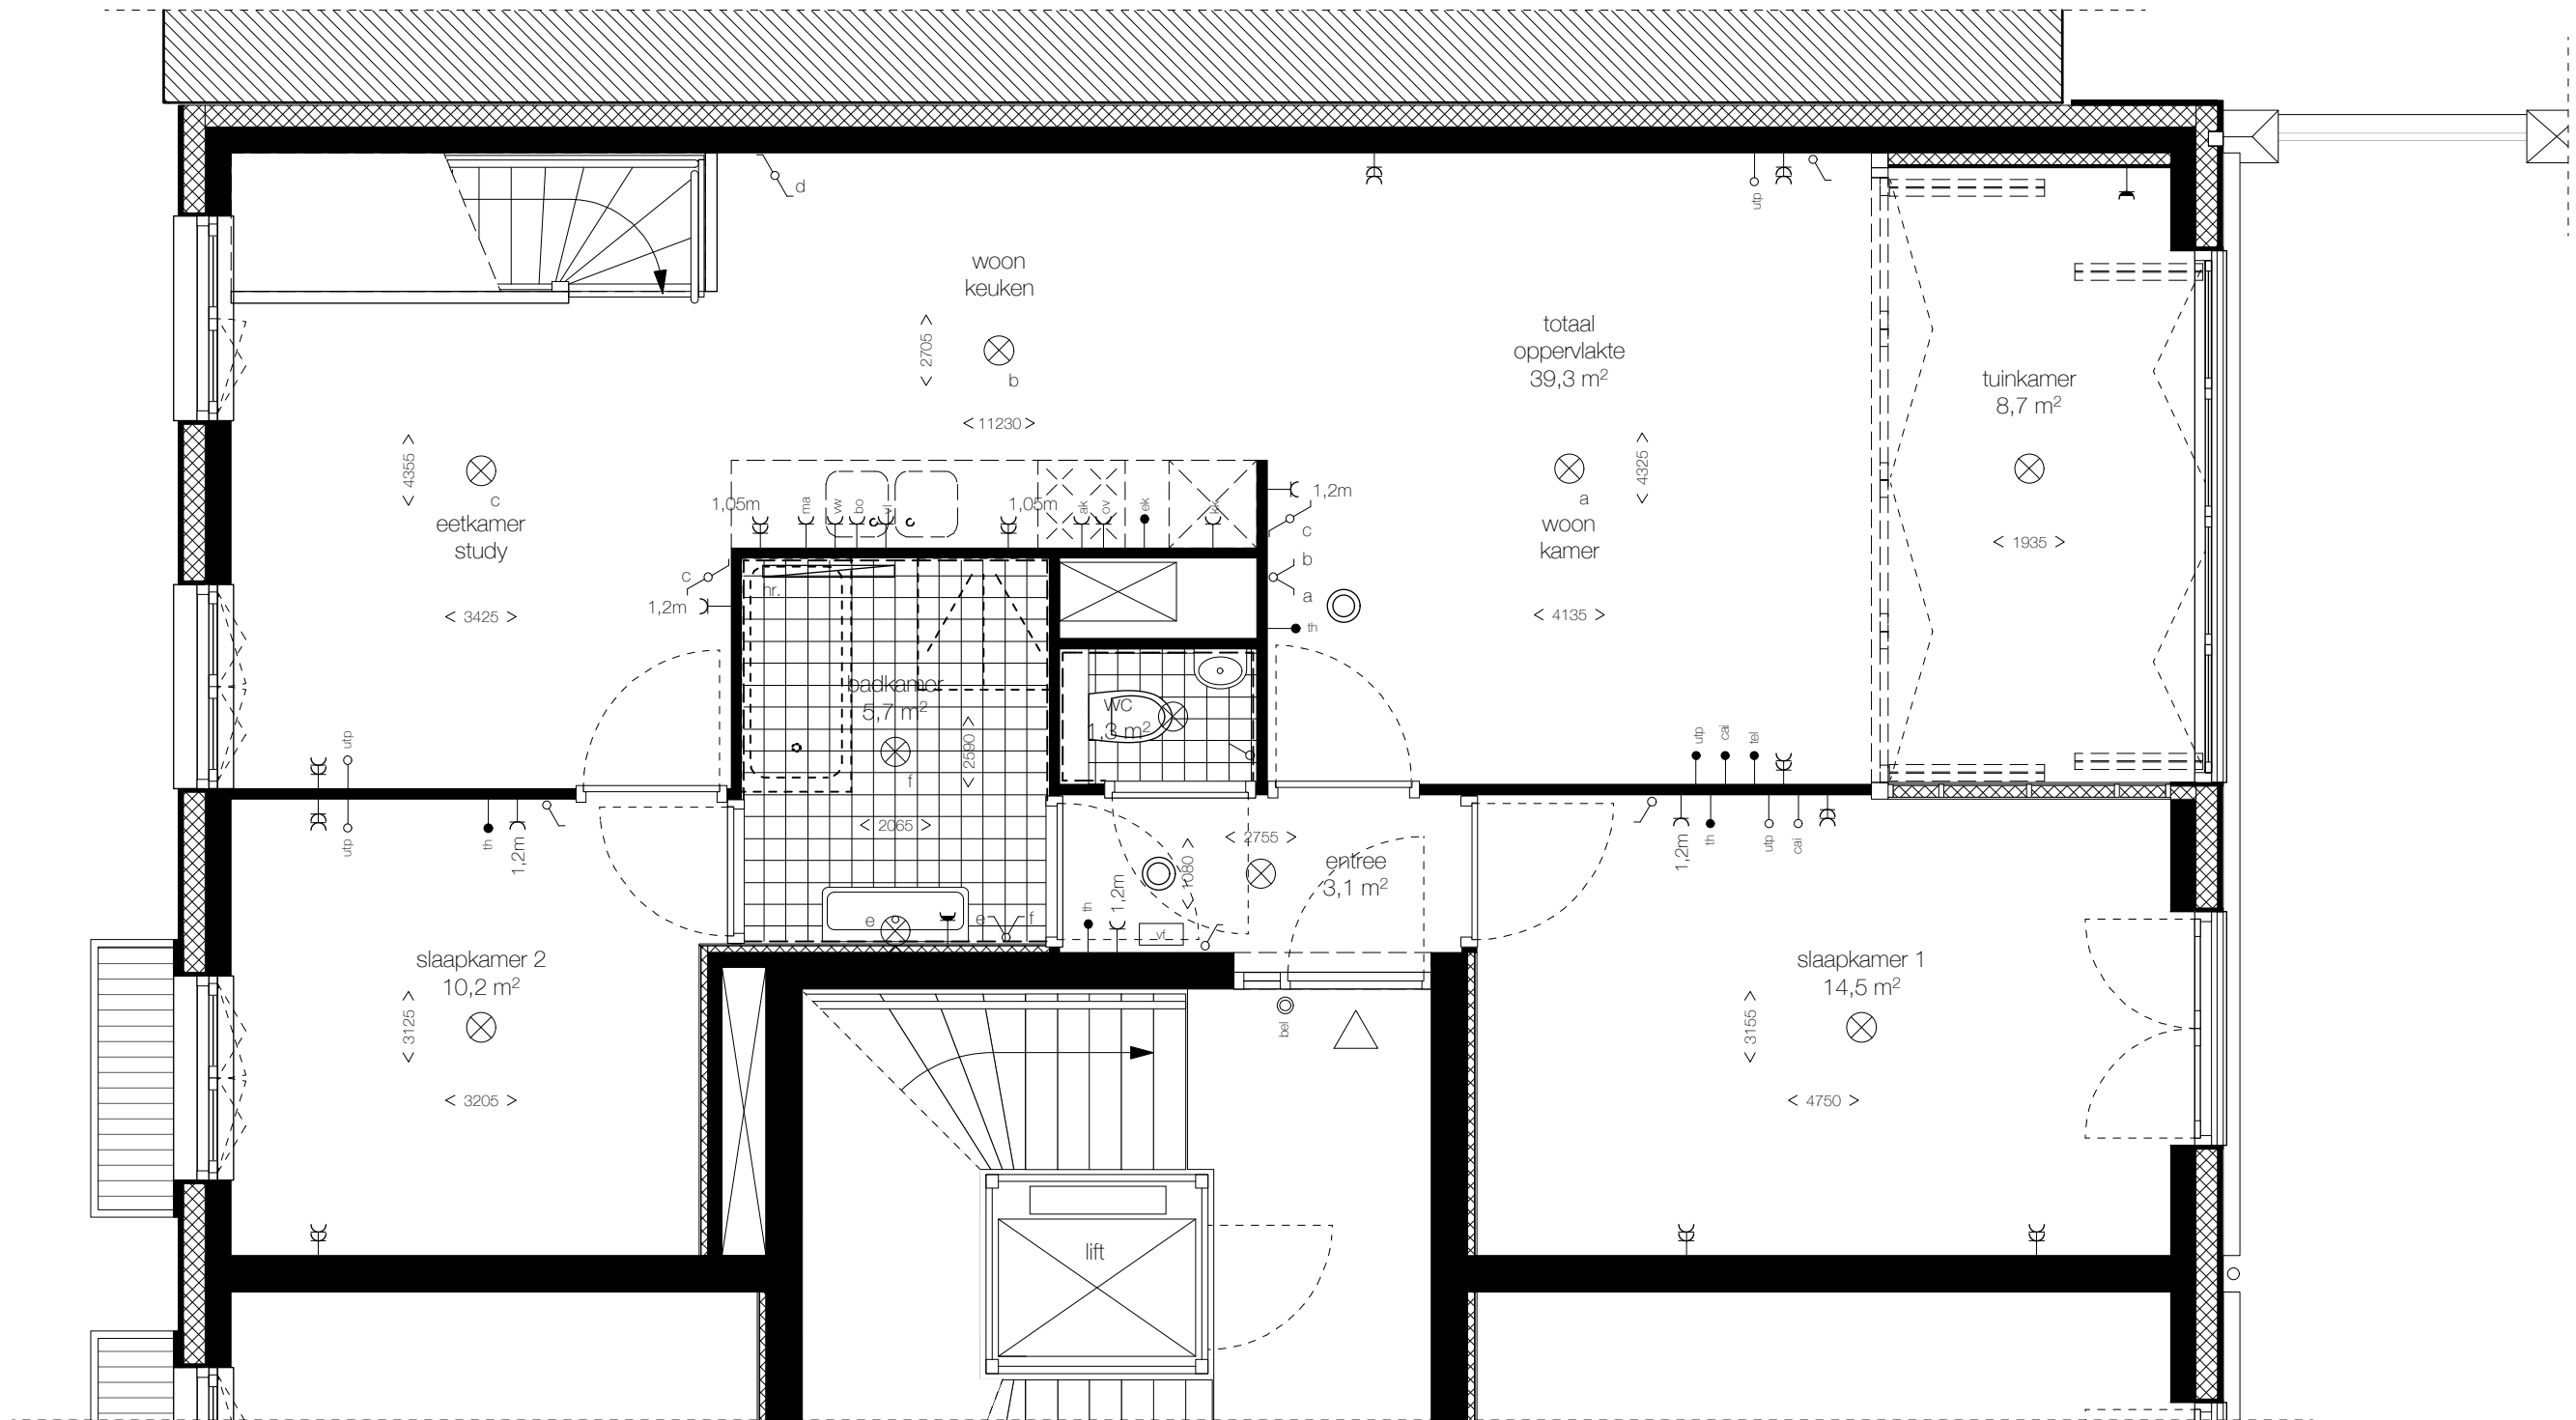

schaal 1:50 datum 18-11-2020



plattegrond eerste verdieping

